

ΕΦΗΜΕΡΙΔΑ ΤΗΣ ΚΥΒΕΡΝΗΣΕΩΣ

ΤΗΣ ΕΛΛΗΝΙΚΗΣ ΔΗΜΟΚΡΑΤΙΑΣ

16 Μαΐου 2019 | ΤΕΥΧΟΣ ΤΕΤΑΡΤΟ | Αρ. Φύλλου **225**

ΑΠΟΦΑΣΕΙΣ

Αριθμ. 22706

Επικύρωση έκθεσης για τον επανακαθορισμό των οριογραμμών αιγιαλού και παραλίας στη θέση «Ρούκουνας» νήσου Ανάφης.

Ο ΣΥΝΤΟΝΙΣΤΗΣ ΑΠΟΚΕΝΤΡΩΜΕΝΗΣ ΔΙΟΙΚΗΣΗΣ ΑΙΓΑΙΟΥ

Έχοντας υπόψη:

1. Τις διατάξεις του ν. 2971/2001 (ΦΕΚ 285/τ.Α΄/19-12-2001) «Αιγιαλός, παραλία και άλλες διατάξεις», όπως τροποποιήθηκε και ισχύει.

2. Τις διατάξεις του άρθρου 46 παρ. 21 του ν. 3220/2004 (ΦΕΚ 15/τ. Α΄/28-01-2004) «Μέτρα αναπτυξιακής και κοινωνικής πολιτικής - αντικειμενοποίηση του φορολογικού ελέγχου και άλλες διατάξεις».

3. Τις διατάξεις των άρθρων 6, 280 και 283 παρ.4 του ν. 3852/2010 «Νέα Αρχιτεκτονική της Αυτοδιοίκησης και της Αποκεντρωμένης Διοίκησης-Πρόγραμμα Καλλικράτης» (ΦΕΚ 87/τ. Α΄/070-6-2010), όπως ισχύει.

4. Τις διατάξεις των άρθρων 28 και 28Α του ν. 4325/2015 (ΦΕΚ 47/τ. Α΄/2015) «Εκδημοκρατισμός της Διοίκησης-Καταπολέμηση Γραφειοκρατίας και Ηλεκτρονική Διακυβέρνηση αδικιών και άλλες διατάξεις».

5. Το αριθμ. 143/23.12.2010 π.δ. (ΦΕΚ 236/τ.Α΄/27-12-2010) «Οργανισμός της Αποκεντρωμένης Διοίκησης Αιγαίου».

6. Την 78161/31-12-2018 (ΦΕΚ 783/Υ.Ο.Δ.Δ./31-12-2018) απόφαση του Υπουργού Εσωτερικών, με την οποία ο Πολύκαρπος Πολυχρονάκης, Αν. Προϊστάμενος της Γενικής Διεύθυνσης Χωροταξικής και Περιβαλλοντικής Πολιτικής, ορίζεται να ασκεί καθήκοντα Συντονιστή Α.Δ. Αιγαίου.

7. Την 10633649/790/Α00006/03-08-2004 απόφαση του Υπουργού Οικονομίας και Οικονομικών «Καταγραφή-Διοικητική κωδικοποίηση των αρμοδιοτήτων σε θέματα Υπηρεσιών του Υπουργείου Οικονομίας και Οικονομικών που περιέχονται στους Γενικούς Γραμματείς Περιφερειών».

8. Την 32906/06-06-2017 απόφαση του Συντονιστή Αποκεντρωμένης Διοίκησης Αιγαίου περί «Μεταβίβασης αρμοδιοτήτων και παροχή εξουσιοδότησης υπογραφής διοικητικών πράξεων και εγγράφων "με εντολή Συντονιστή Αποκεντρωμένης Διοίκησης Αιγαίου" στον Προϊστάμενο της Γενικής Διεύθυνσης Εσωτερικής Λειτουργίας της Αποκεντρωμένης Διοίκησης Αιγαίου και στους Προϊσταμένους των οργανικών μονάδων αυτής».

9. Την αριθμ. 1030067/296/Α006/7-04-2004 εγκύκλιο της Δ/νσης Οργάνωσης του Υπουργείου Οικονομίας και Οικονομικών.

10. Το αριθμ. Δ6Α1022671/ΕΞ2011/10-02-2011 έγγραφο της Γενικής Γραμματείας Φορολογικών και Τελωνειακών Θεμάτων του Υπουργείου Οικονομικών περί «Αρμοδιότητας Υπογραφής».

11. Το αριθμ. Δ10Β/6891ΕΞ2014/27-08-2014 (ΠΟΛ.1196) έγγραφο της Διεύθυνσης Δημόσιας Περιουσίας της Γενικής Γραμματείας Δημόσιας Περιουσίας του Υπουργείου Οικονομικών, με το οποίο παρέχονται διευκρινήσεις επί των διατάξεων του άρθρου 11 του ν. 4281/2014.

12. Την 36466/02-06-2014 (ΦΕΚ 267/τ.Δ΄/2014) απόφαση, με την οποία επικυρώθηκε η έκθεση της αρμόδιας Επιτροπής που καθόρισε τις οριογραμμές αιγιαλού, παραλίας στη θέση «Κλεισίδι - Μέγα Ποταμό» νήσου Ανάφης, όπου εμφιλοχώρησε σφάλμα και οι οριογραμμές αιγιαλού και παραλίας καθορίστηκαν εσφαλμένα σε πολύ μεγάλη απόσταση από την ακτογραμμή, όπου σε καμία περίπτωση δεν φτάνει εκεί το κύμα (εντός αιγιαλού περιελήφθησαν αγροτικές εκτάσεις και εκτάσεις λοφώδεις με αρκετά μέτρα υψόμετρο).

13. Την από 19-11-2017 έκθεση της, κατά το άρθρο 3 του ν. 2971/2001, αρμόδιας Επιτροπής καθορισμού ορίων αιγιαλού και παραλίας για τον επανακαθορισμό των ορίων αιγιαλού στη θέση «Ρούκουνας» νήσου Ανάφης και το από Νοέμβριο 2017 και υπό κλίμακα 1:500 τοπογραφικό διάγραμμα, επί ορθοφωτογραφικού υποβάθρου σε ΕΓΣΑ ΄87, το οποίο συντάχθηκε από τον Θεόδωρο Κιουπίδη, Τοπογράφο Μηχανικό του Αυτοτελούς Γραφείου Δημόσιας Περιουσίας Σύρου και θεωρήθηκε από τον Δημήτριο Δαλέζιο, υπεύθυνο της ίδιας υπηρεσίας.

14. Τα αριθμ. 20940/12-03-2019 και 34748/18-04-2019 έγγραφα της Κτηματικής Υπηρεσίας Κυκλάδων Α΄, αποφασίζουμε:

Επικυρώνουμε την από 19-11-2017 έκθεση της, κατά το άρθρο 3 του ν. 2971/2001, αρμόδιας Επιτροπής για τον επανακαθορισμό των ορίων αιγιαλού στη θέση

«Ρούκουνας» νήσου Ανάφης και το από Νοέμβριο 2017 και υπό κλίμακα 1:500 τοπογραφικό διάγραμμα, επί ορθοφωτογραφικού υποβάθρου σε ΕΓΣΑ ΄87, το οποίο συντάχθηκε από τον Θεόδωρο Κιουπίδη, Τοπογράφο Μηχανικό του Αυτοτελούς Γραφείου Δημόσιας Περιουσίας Σύρου και θεωρήθηκε από τον Δημήτριο Δαλέζιο, υπεύθυνο της ίδιας υπηρεσίας.

Επί του ανωτέρω τοπογραφικού διαγράμματος η Επιτροπή επανακαθορίζει:

α) την οριογραμμή του αιγιαλού με κόκκινη συνεχή πολυγωνική γραμμή και στοιχεία Α26 (όπου Α26 κορυφή αιγιαλού που καθορίστηκε με το ΦΕΚ 267/Δ΄/2014), Α27, Α27α, Α28, Α29, Α30, Α31α, Α32α, Α33, Α34, Α34α, Α35, Α36 (όπου Α36 κορυφή αιγιαλού που καθορίστηκε με το ΦΕΚ 267/Δ΄/2014) και καταργεί τις κορυφές Α27, Α28, Α29, Α30, Α31, Α32, Α33, Α34, Α35 όπως αυτές είχαν καθοριστεί με το ΦΕΚ 267/Δ΄/2014.

β) την οριογραμμή της παραλίας με κίτρινη συνεχή πολυγωνική γραμμή και στοιχεία (όπου Π26 κορυφή αιγιαλού που καθορίστηκε με το ΦΕΚ 267/Δ΄/2014), Π27, Π27α, Π28, Π29, Π30, Π31α, Π32, Π32α, Π33, Π34, Π34α, Π35, Π36 (όπου Π36 κορυφή αιγιαλού που καθορίστηκε με το ΦΕΚ 267/Δ΄/2014) και καταργεί τις κορυφές Π27, Π28, Π29, Π30, Π31, Π32, Π33, Π34, Π35 όπως αυτές είχαν καθοριστεί με το ΦΕΚ 267/Δ΄/2014.

γ) Η ζώνη παραλίας έχει πλάτος 10 μ. διότι διαφορετικά δεν εξυπηρετούνται οι σκοποί του άρθρου 1 παρ. 2 του ν. 2971/2001.

Η απόφαση αυτή με την έκθεση της Επιτροπής και το τοπογραφικό διάγραμμα να δημοσιευθούν στην Εφημερίδα της Κυβερνήσεως.

Ερμούπολη, 22 Απριλίου 2019

Με εντολή Συντονιστή
Αποκεντρωμένης Διοίκησης
Ο Αναπληρωτής Προϊστάμενος Διεύθυνσης

ΑΡΙΣΤΟΤΕΛΗΣ ΜΑΡΚΑΝΤΩΝΗΣ

ΕΚΘΕΣΗ ΕΠΙΤΡΟΠΗΣ ΚΑΘΟΡΙΣΜΟΥ
ΤΩΝ ΟΡΙΩΝ ΤΟΥ ΑΙΓΙΑΛΟΥ
(ΑΡΘΡΟ 3 ν. 2971/19-12-2001)

Για τον επανακαθορισμό των ορίων του αιγιαλού στη θέση “ΡΟΥΚΟΥΝΑΣ” Ν. ΑΝΑΦΗΣ.

Στην Ανάφη , σήμερα 19-11-2017, οι υπογεγραμμένοι:

1. ΔΗΜΗΤΡΗΣ ΔΑΛΈΖΙΟΣ, υπεύθυνος του Αυτοτελούς Γραφείου Δημόσιας Περιουσίας Σύρου του Νομού Κυκλάδων, ως πρόεδρος,

2. ΘΕΟΔΩΡΟΣ ΚΙΟΥΠΙΔΗΣ, Τοπογράφος Μηχανικός του Αυτοτελούς Γραφείου Δημόσιας Περιουσίας Σύρου, ως μέλος,

3. ΠΑΝΑΓΙΩΤΗΣ ΤΑΓΑΡΗΣ, ανθυποπλοίαρχος, Αναπληρωτής Λιμενάρχη Θήρας, ως μέλος,

4. ΛΕΥΤΕΡΗΣ ΠΑΠΑΔΟΠΟΥΛΟΣ, προϊστάμενος της Υπηρεσίας Δόμησης Θήρας, ως μέλος

Κατόπιν της υπ’ αριθ. 10771/14.11.2017 πρόσκλησης της Περιφερειακής Δ/νσης Δημ. Περιουσίας Αιγαίου (το μέλος της Επιτροπής ΠΟΛΥΚΑΡΠΟΣ ΠΟΛΥΧΡΟΝΑΚΗΣ, Διευθυντής Περιβάλλοντος και Χωρικού Σχεδιασμού της Αποκεντρωμένης Διοίκησης Περιφέρειας Ν. Αιγαίου αν και προσκλήθηκε δεν παραβρέθηκε) αποτελούντες την επιτροπή καθορισμού των ορίων του αιγιαλού, λαβόντες υπ’ όψη:

1. Την από 3137/25.4.2017 αίτηση επανακαθορισμού των ορίων του αιγιαλού της Μαρουλιάς Νικολή μπροστά από τη φερόμενη ιδιοκτησία της, στη θέση “ΡΟΥΚΟΥΝΑΣ” Ν. ΑΝΑΦΗΣ.

2. Τον διοικητικό καθορισμό του αιγιαλού και της παραλίας την ίδια θέση που έγινε με το ΦΕΚ 267/Δ΄/2014, κατά τον οποίο εμφιλοχώρησε σφάλμα και οι οριογραμμές αιγιαλού και παραλίας καθορίστηκαν εσφαλμένα σε πολύ μεγάλη απόσταση από την ακτογραμμή, όπου σε καμία περίπτωση δεν φτάνει εκεί το κύμα (εντός αιγιαλού περιελήφθησαν αγροτικές εκτάσεις και εκτάσεις λοφώδεις με αρκετά μέτρα υψόμετρο).

3. Τις διατάξεις του ν. 2971/2001 “Αιγιαλός, παραλία και άλλες διατάξεις” όπως αυτός ισχύει και τροποποιήθηκε καθώς και την προς αυτόν σχετική Δικαστηριακή και Διοικητική Νομολογία.

4. Το γεγονός ότι η περιοχή δεν συμπεριλαμβάνεται σε εκείνες των οποίων τα υπόβαθρα εξαιρούνται από την ανάρτηση στο διαδίκτυο ή στις οποίες αναστέλλεται ο κοινόχρηστος χαρακτήρας του αιγιαλού και παραλίας, όπως αυτές υποδείχθηκαν με το υπ’ αρ. Φ.900/40/827227/Σ.366/19-7-2005 εμπιστευτικό έγγραφο του Γ.Ε.Σ

5. Την από την επιτόπια μετάβαση σχηματισθείσα αντίληψη περί της γεωμορφολογίας της ακτής και τα στοιχεία που προβλέπονται από τα άρθρα 6 και 9 του ν. 2971/2001 και ειδικότερα ότι πρόκειται για αμμώδη ακτή με μεγάλο βάθος, τυπική για κολύμβηση.

5.1. Της ακτής συνέχονται εκτάσεις λοφώδεις (με γκρεμώδεις απολήξεις) αλλά και πεδινές αγροτικής μορφής, εκτός σχεδίου.

5.2. Η φυσική βλάστηση αποτελούμενη από θάμνους, σχίνα, φρύγανα κ.λπ. και είναι τυπική Κυκλάδιτικη.

5.3. Η ακτή προσβάλλεται από ανέμους Νοτίων και Νοτιοανατολικών διευθύνσεων και το ανάπτυγμα πελάγους είναι απεριόριστο προς αυτές της κατευθύνσεις.

5.4. Ο πυθμένας κοντά στην ακτή είναι αμμώδης.

5.5. Δεν παρατηρήθηκαν παράκτιοι φυσικοί πόροι και ύπαρξη ευπαθών οικοσυστημάτων.

5.6. Δεν υφίσταται Κτηματολόγιο.

6. Τους γεωαναφερμένους ορθοφωτοχάρτες ετών λήψης 2008-2009 και 1945 που διατέθηκαν από την ΕΚΧΑ ΑΕ εφαρμογή του αρ.11 του ν. 4281/2014 (ΦΕΚ 160/Α΄) και ενσωματώθηκαν στο Ψ.Υ.ΔΗ.ΠΕ.Ε.Κ της Γ.Γ Δημόσιας Περιουσίας του Υπ. Οικονομικών.

7. Το από Νοεμβρίου 2017 και υπό κλίμακα 1:1000 τοπογραφικό διάγραμμα επί του ανωτέρου ορθοφωτογραφικού υπόβαθρου σε ΕΓΣΑ ’87, το οποίο συντάχθηκε και από τον Κιουπίδη Θεόδωρο και θεωρήθηκε από τον Δαλέζιο Δημήτριο, αποφασίζουμε:

Επανακαθορίζουμε επί του ανωτέρω τοπογραφικού διαγράμματος:

1) Την οριογραμμή του αιγιαλού με κόκκινη συνεχή πολυγωνική γραμμή και στοιχεία Α26 (όπου Α26 κορυφή αιγιαλού που καθορίστηκε με το ΦΕΚ 267/Δ΄/2014), Α27, Α27α, Α28, Α29, Α30, Α31α, Α32, Α32α, Α33, Α34, Α34α, Α35, Α36 (όπου Α36 κορυφή αιγιαλού που καθορίστηκε με το ΦΕΚ 267/Δ΄/2014) και καταργούμε τις κορυφές Α27, Α28, Α29, Α30, Α31, Α32, Α33, Α34, Α35 όπως αυτές είχαν καθοριστεί με το ΦΕΚ 267/Δ΄/2014.

2) Την οριογραμμή της παραλίας με κίτρινη συνεχή πολυγωνική γραμμή και στοιχεία (όπου Π26 κορυφή αιγιαλού που καθορίστηκε με το ΦΕΚ 267/Δ΄/2014), Π27, Π27α, Π28, Π29, Π30, Π31α, Π32, Π32α, Π33, Π34, Π34α, Π35, Π36 (όπου Π36 κορυφή αιγιαλού που καθορίστηκε με το ΦΕΚ 267/Δ΄/2014) και καταργούμε τις κορυφές Π27, Π28, Π29, Π30, Π31, Π32, Π33, Π34, Π35 όπως αυτές είχαν καθοριστεί με το ΦΕΚ 267/Δ΄/2014.

2β) Η ζώνη παραλίας έχει πλάτος 10 μ. διότι διαφορετικά δεν εξυπηρετούνται οι σκοποί του άρθρου 1 παρ. 2 του ν. 2971/2001.

Η Επιτροπή


Ο Πρόεδρος	Τα Μέλη
ΔΗΜΗΤΡΗΣ ΔΑΛΕΖΙΟΣ	ΘΕΟΔΩΡΟΣ ΚΙΟΥΠΙΔΗΣ
	ΠΑΝΑΓΙΩΤΗΣ ΤΑΓΑΡΗΣ
	ΛΕΥΤΕΡΗΣ ΠΑΠΑΔΟΠΟΥΛΟΣ




ΕΘΝΙΚΟ ΤΥΠΟΓΡΑΦΕΙΟ
Για τεχνικούς λόγους στο σχεδιάγραμμα, από το ηλεκτρονικό αρχείο, έγινε σμίκρυνση κατά ποσοστό 39%

ΣΥΝ/ΝΕΣ ΟΡΙΟΓΡΑΜΜΗΣ ΑΙΓΙΑΛΟΥ		
AA	X	Y
A26	660805,29	4023617,57
A27	660864,79	4023660,49
A27α	660888,78	4023652,98
A28	660916,63	4023684,06
A29	660960,92	4023704,88
A30	661013,48	4023725,28
A31	661065,43	4023732,20
A31α	661085,72	4023753,02
A32	661087,95	4023761,57
A32α	661106,80	4023765,48
A33	661115,05	4023753,54
A34	661163,69	4023780,00
A34α	661182,52	4023779,70
A35	661229,45	4023767,32
A36	661276,83	4023795,51

ΣΥΝ/ΝΕΣ ΟΡΙΟΓΡΑΜΜΗΣ ΠΑΡΑΛΙΑΣ		
AA	X	Y
Π26	660797,84	4023624,46
Π27	660863,00	4023671,53
Π27α	660885,62	4023664,44
Π28	660910,54	4023692,25
Π29	660956,98	4023714,08
Π30	661010,97	4023735,04
Π31	661060,69	4023741,66
Π31α	661076,71	4023758,10
Π32	661079,84	4023770,10
Π32α	661111,25	4023776,62
Π33	661118,16	4023766,62
Π34	661161,21	4023790,04
Π34α	661183,90	4023789,68
Π35	661227,95	4023778,06
Π35α	661268,36	4023802,10
Π36	661269,92	4023807,37

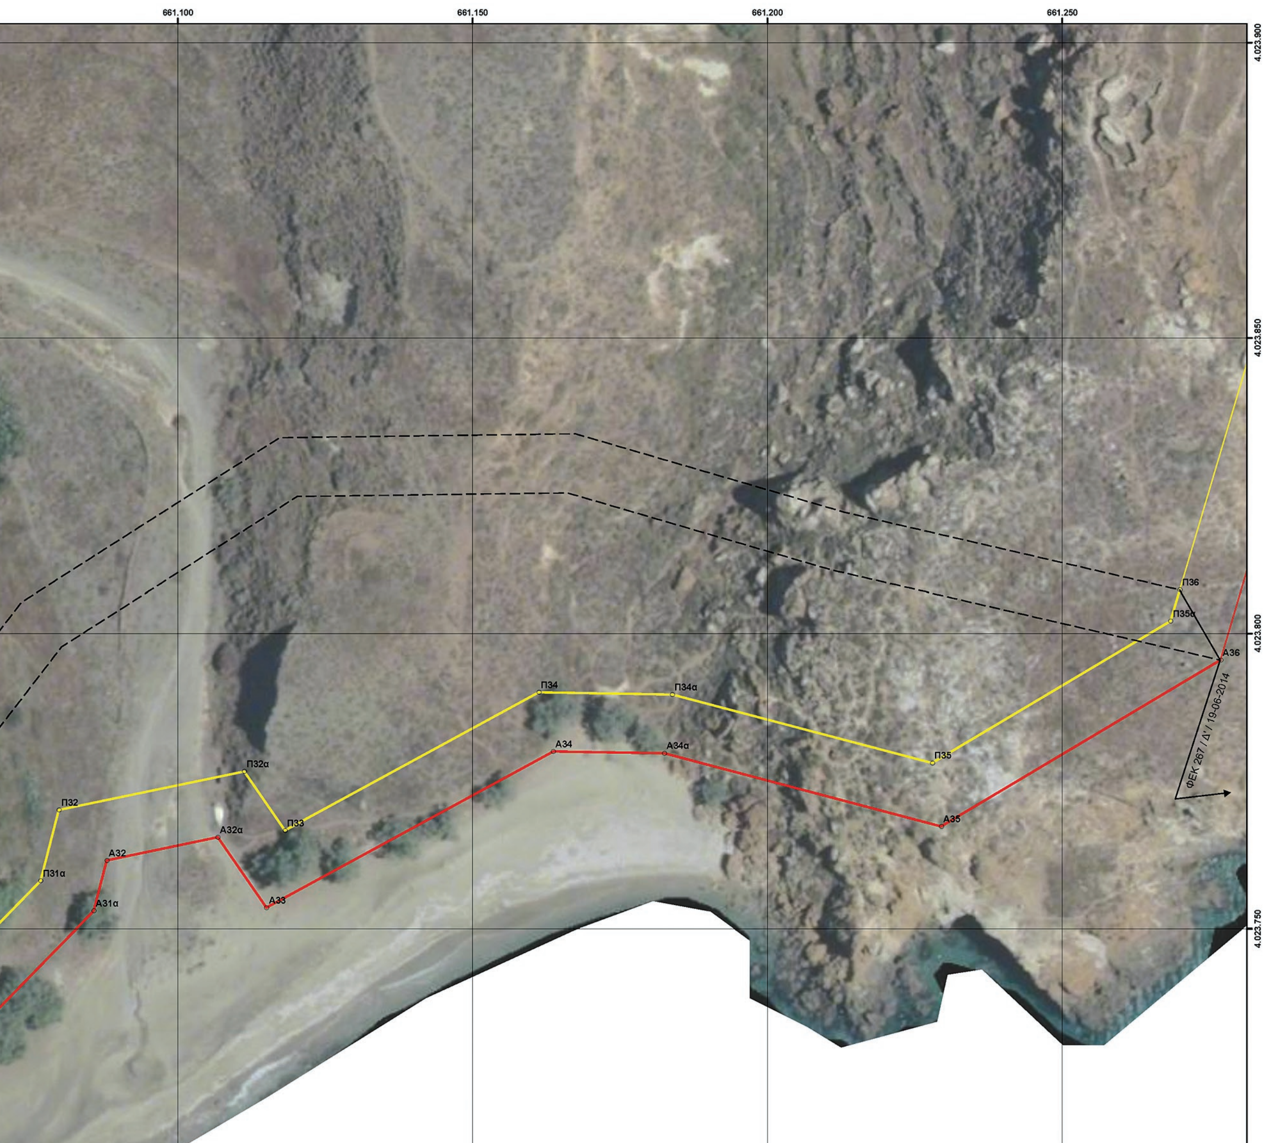

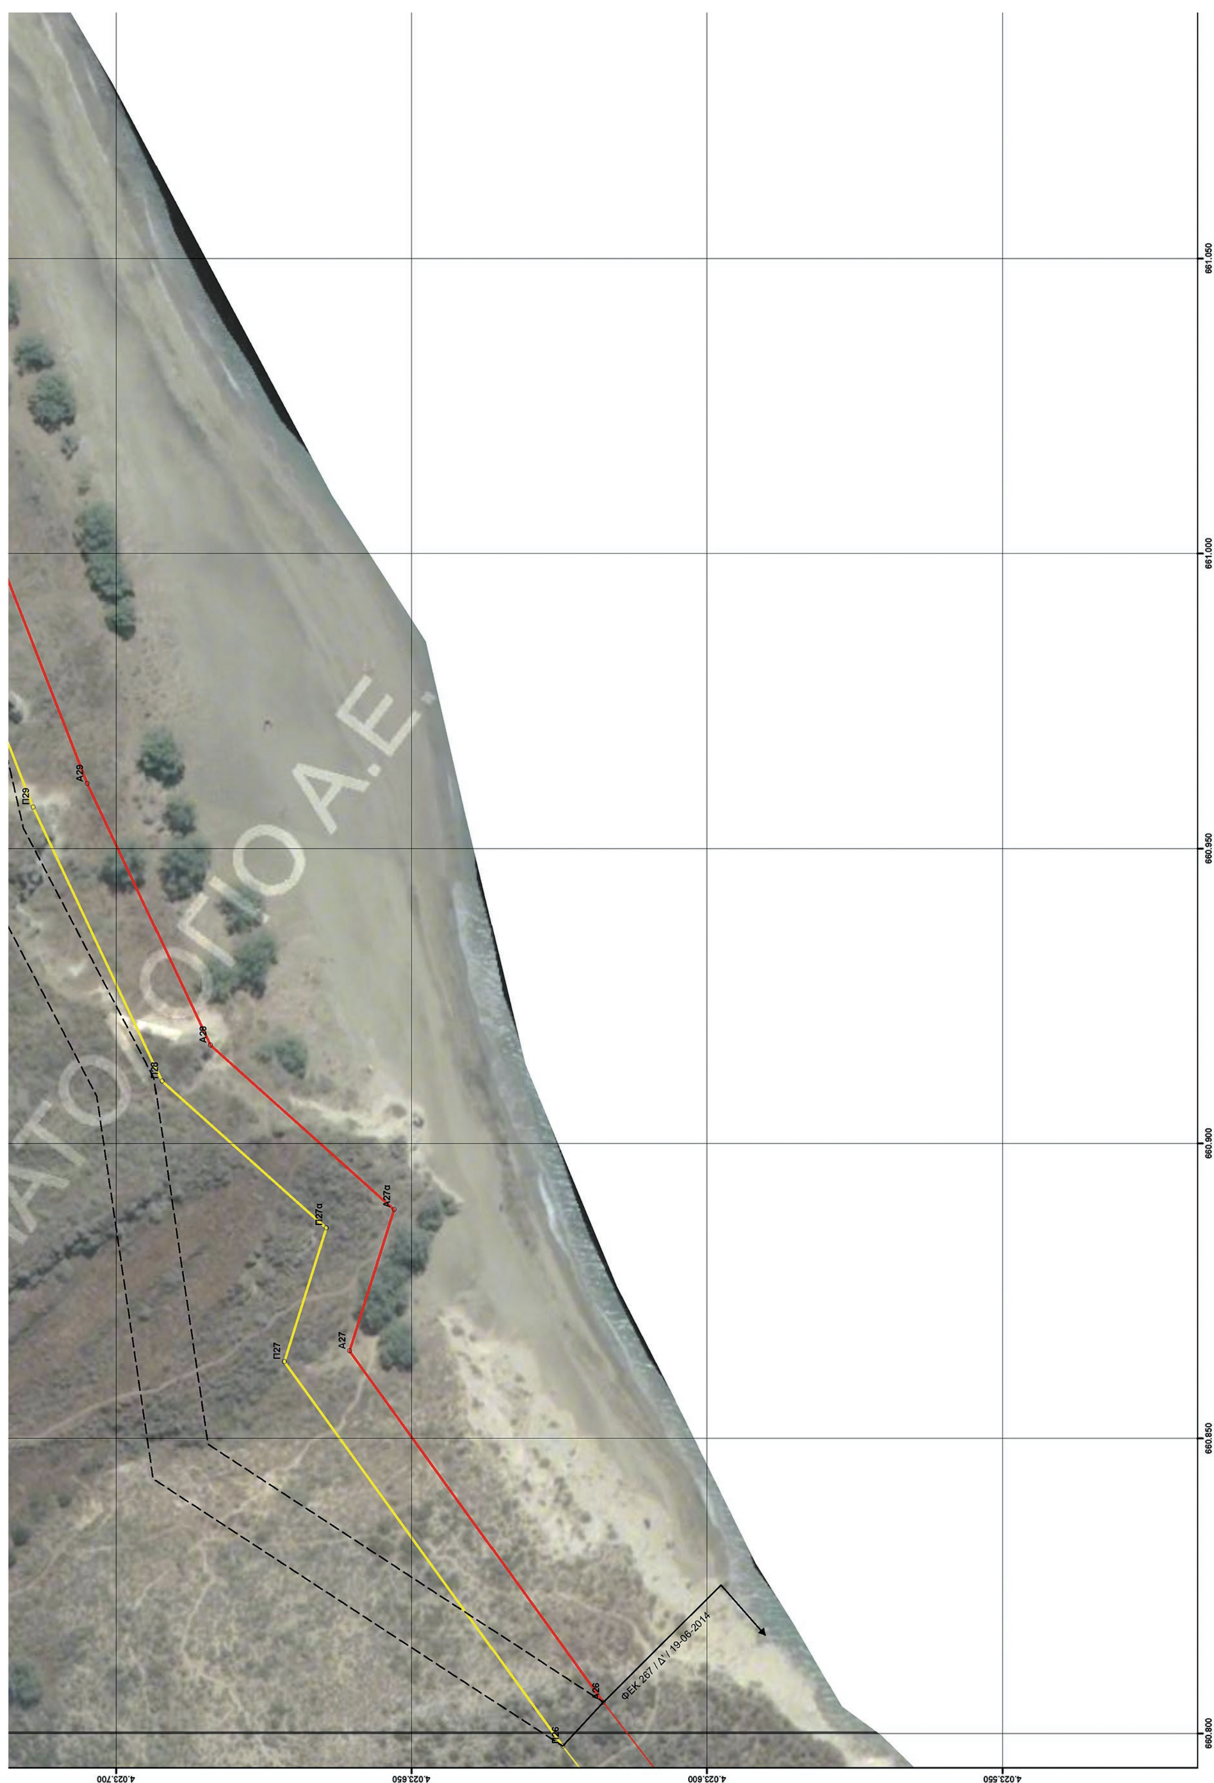
661.050
661.000
660.950
660.900
660.850
660.800
4.023.700
4.023.650
4.023.600
4.023.550
Α29
Π29
Α28
Π28
Α27α
Π27α
Α27
Π27
ΦΕΚ 267 / Δ'/ 19-06-2014

4.023.700

650

ΕΛΛΗΝΙΚΗ ΔΗΜΟΚΡΑΤΙΑ
ΓΕΝΙΚΗ ΓΡΑΜΜΑΤΕΙΑ ΔΗΜΟΣΙΑΣ ΠΕΡΙΟΥΣΙΑΣ
ΓΕΝ. Δ/ΝΣΗ ΔΗΜ. ΠΕΡΙΟΥΣΙΑΣ & ΚΟΙΝΟΦΕΛΩΝ ΠΕΡΙΟΥΣΙΩΝ
ΚΤΗΜΑΤΙΚΗ ΥΠΗΡΕΣΙΑ ΚΥΚΛΑΔΩΝ

ΘΕΜΑ

ΤΟΠΟΓΡΑΦΙΚΟ ΔΙΑΓΡΑΜΜΑ ΕΠΑΝΑΚΑΘΟΡΙΣΜΟΥ ΟΡΙΟΓΡΑΜΜΩΝ ΑΙΓΙΑΛΟΥ ΠΑΡΑΛΙΑΣ

ΘΕΣΗ

ΠΕΡΙΟΧΗ "ΡΟΥΚΟΥΝΑΣ", ΔΗΜΟΥ ΑΝΑΦΗΣ, ΝΗΣΟΥ ΑΝΑΦΗΣ
ΝΟΜΟΥ ΚΥΚΛΑΔΩΝ

ΚΛΙΜΑΚΑ ΣΧΕΔΙΟΥ 1 : 500 ΧΡΟΝΟΛΟΓΙΑ : ΝΟΕΜΒΡΗΣ 2017 ΠΙΝΑΚΙΔΑ : 1 / 1

ΥΠΟΜΝΗΜΑ ΕΠΙΤΡΟΠΗΣ

Το παρόν τοπογραφικό διάγραμμα συνοδεύει την απο 19-11-2017 έκθεση της Επιτροπής καθορισμού οριογραμμών αιγιαλού παραλίας. Οι συντεταγμένες των κορυφών των οριογραμμών δίνονται στο Ελληνικό Γαιωδαιτικό Σύστημα Αναφοράς ΕΓΣΑ '87

Οριογραμμή αιγιαλού
Οριογραμμή παραλίας

Ο ΠΡΟΕΔΡΟΣ

1. ....
ΔΗΜΗΤΡΗΣ ΔΑΛΕΖΙΟΣ

ΤΑ ΜΕΛΗ

2. ....
ΘΕΟΔΩΡΟΣ ΚΙΟΥΠΙΔΗΣ

3. ....
ΠΑΝΑΓΙΩΤΗΣ ΤΑΓΑΡΗΣ

4. ....
ΛΕΥΤΕΡΗΣ ΠΑΠΑΔΟΠΟΥΛΟΣ

5. ....(ΑΠΩΝ)................
ΠΟΛΥΚΑΡΠΟΣ ΠΟΛΥΧΡΟΝΑΚΗΣ

Ο ΣΥΝΤΑΞΑΣ	ΘΕΩΡΗΘΗΚΕ
	την 19 - 11 - 2017
ΘΕΟΔΩΡΟΣ ΚΙΟΥΠΙΔΗΣ	ΔΗΜΗΤΡΗΣ ΔΑΛΕΖΙΟΣ

661.100 661.150 661.200 661.250



ΕΘΝΙΚΟ ΤΥΠΟΓΡΑΦΕΙΟ

Το Εθνικό Τυπογραφείο αποτελεί δημόσια υπηρεσία υπαγόμενη στο Υπουργείο Διοικητικής Ανασυγκρότησης και έχει την ευθύνη τόσο για τη σύνταξη, διαχείριση, εκτύπωση και κυκλοφορία των Φύλλων της Εφημερίδας της Κυβερνήσεως (ΦΕΚ), όσο και για την κάλυψη των εκτυπωτικών - εκδοτικών αναγκών του δημοσίου και του ευρύτερου δημόσιου τομέα (ν. 3469/2006/Α΄ 131 και π.δ. 29/2018/Α΄58).

1. ΦΥΛΛΟ ΤΗΣ ΕΦΗΜΕΡΙΔΑΣ ΤΗΣ ΚΥΒΕΡΝΗΣΕΩΣ (ΦΕΚ)

• Τα **ΦΕΚ σε ηλεκτρονική μορφή** διατίθενται δωρεάν στο **www.et.gr**, την επίσημη ιστοσελίδα του Εθνικού Τυπογραφείου. Όσα ΦΕΚ δεν έχουν ψηφιοποιηθεί και καταχωριστεί στην ανωτέρω ιστοσελίδα, ψηφιοποιούνται και αποστέλλονται επίσης δωρεάν με την υποβολή αίτησης, για την οποία αρκεί η συμπλήρωση των αναγκαίων στοιχείων σε ειδική φόρμα στον ιστότοπο www.et.gr.

• Τα **ΦΕΚ σε έντυπη μορφή** διατίθενται σε μεμονωμένα φύλλα είτε απευθείας από το Τμήμα Πωλήσεων και Συνδρομητών, είτε ταχυδρομικά με την αποστολή αιτήματος παραγγελίας μέσω των ΚΕΠ, είτε με ετήσια συνδρομή μέσω του Τμήματος Πωλήσεων και Συνδρομητών. Το κόστος ενός ασπρόμαυρου ΦΕΚ από 1 έως 16 σελίδες είναι 1,00 €, αλλά για κάθε επιπλέον οκτασέλιδο (ή μέρος αυτού) προσαυξάνεται κατά 0,20 €. Το κόστος ενός έγχρωμου ΦΕΚ από 1 έως 16 σελίδες είναι 1,50 €, αλλά για κάθε επιπλέον οκτασέλιδο (ή μέρος αυτού) προσαυξάνεται κατά 0,30 €. Το τεύχος Α.Σ.Ε.Π. διατίθεται δωρεάν.

• **Τρόποι αποστολής κειμένων προς δημοσίευση:**

Α. Τα κείμενα προς δημοσίευση στο ΦΕΚ, από τις υπηρεσίες και τους φορείς του δημοσίου, αποστέλλονται ηλεκτρονικά στη διεύθυνση **webmaster.et@et.gr** με χρήση προηγμένης ψηφιακής υπογραφής και χρονοσήμανσης.

Β. Κατ’ εξαίρεση, όσοι πολίτες δεν διαθέτουν προηγμένη ψηφιακή υπογραφή μπορούν είτε να αποστέλλουν ταχυδρομικά, είτε να καταθέτουν με εκπρόσωπό τους κείμενα προς δημοσίευση εκτυπωμένα σε χαρτί στο Τμήμα Παραλαβής και Καταχώρισης Δημοσιευμάτων.

• Πληροφορίες, σχετικά με την αποστολή/κατάθεση εγγράφων προς δημοσίευση, την ημερήσια κυκλοφορία των Φ.Ε.Κ., με την πώληση των τευχών και με τους ισχύοντες τιμοκαταλόγους για όλες τις υπηρεσίες μας, περιλαμβάνονται στον ιστότοπο (www.et.gr). Επίσης μέσω του ιστότοπου δίδονται πληροφορίες σχετικά με την πορεία δημοσίευσης των εγγράφων, με βάση τον Κωδικό Αριθμό Δημοσιεύματος (ΚΑΔ). Πρόκειται για τον αριθμό που εκδίδει το Εθνικό Τυπογραφείο για όλα τα κείμενα που πληρούν τις προϋποθέσεις δημοσίευσης.

2. ΕΚΤΥΠΩΤΙΚΕΣ - ΕΚΔΟΤΙΚΕΣ ΑΝΑΓΚΕΣ ΤΟΥ ΔΗΜΟΣΙΟΥ

Το Εθνικό Τυπογραφείο ανταποκρινόμενο σε αιτήματα υπηρεσιών και φορέων του δημοσίου αναλαμβάνει να σχεδιάσει και να εκτυπώσει έντυπα, φυλλάδια, βιβλία, αφίσες, μπλοκ, μηχανογραφικά έντυπα, φακέλους για κάθε χρήση, κ.ά.

Επίσης σχεδιάζει ψηφιακές εκδόσεις, λογότυπα και παράγει οπτικοακουστικό υλικό.

Ταχυδρομική Διεύθυνση: Καποδιστρίου 34, τ.κ. 10432, Αθήνα	Ιστότοπος: **www.et.gr**
ΤΗΛΕΦΩΝΙΚΟ ΚΕΝΤΡΟ: 210 5279000 - fax: 210 5279054	Πληροφορίες σχετικά με την λειτουργία του ιστότοπου: **helpdesk.et@et.gr**
ΕΞΥΠΗΡΕΤΗΣΗ ΚΟΙΝΟΥ **Πωλήσεις - Συνδρομές:** (Ισόγειο, τηλ. 210 5279178 - 180) **Πληροφορίες:** (Ισόγειο, Γρ. 3 και τηλεφ. κέντρο 210 5279000) **Παραλαβή Δημ. Ύλης:** (Ισόγειο, τηλ. 210 5279167, 210 5279139)	Αποστολή ψηφιακά υπογεγραμμένων εγγράφων προς δημοσίευση στο ΦΕΚ: **webmaster.et@et.gr**
Ωράριο για το κοινό: Δευτέρα ως Παρασκευή: 8:00 - 13:30	Πληροφορίες για γενικό πρωτόκολλο και αλληλογραφία: **grammateia@et.gr**

Πείτε μας τη γνώμη σας,

για να βελτιώσουμε τις υπηρεσίες μας, συμπληρώνοντας την ειδική φόρμα στον ιστότοπό μας.

